


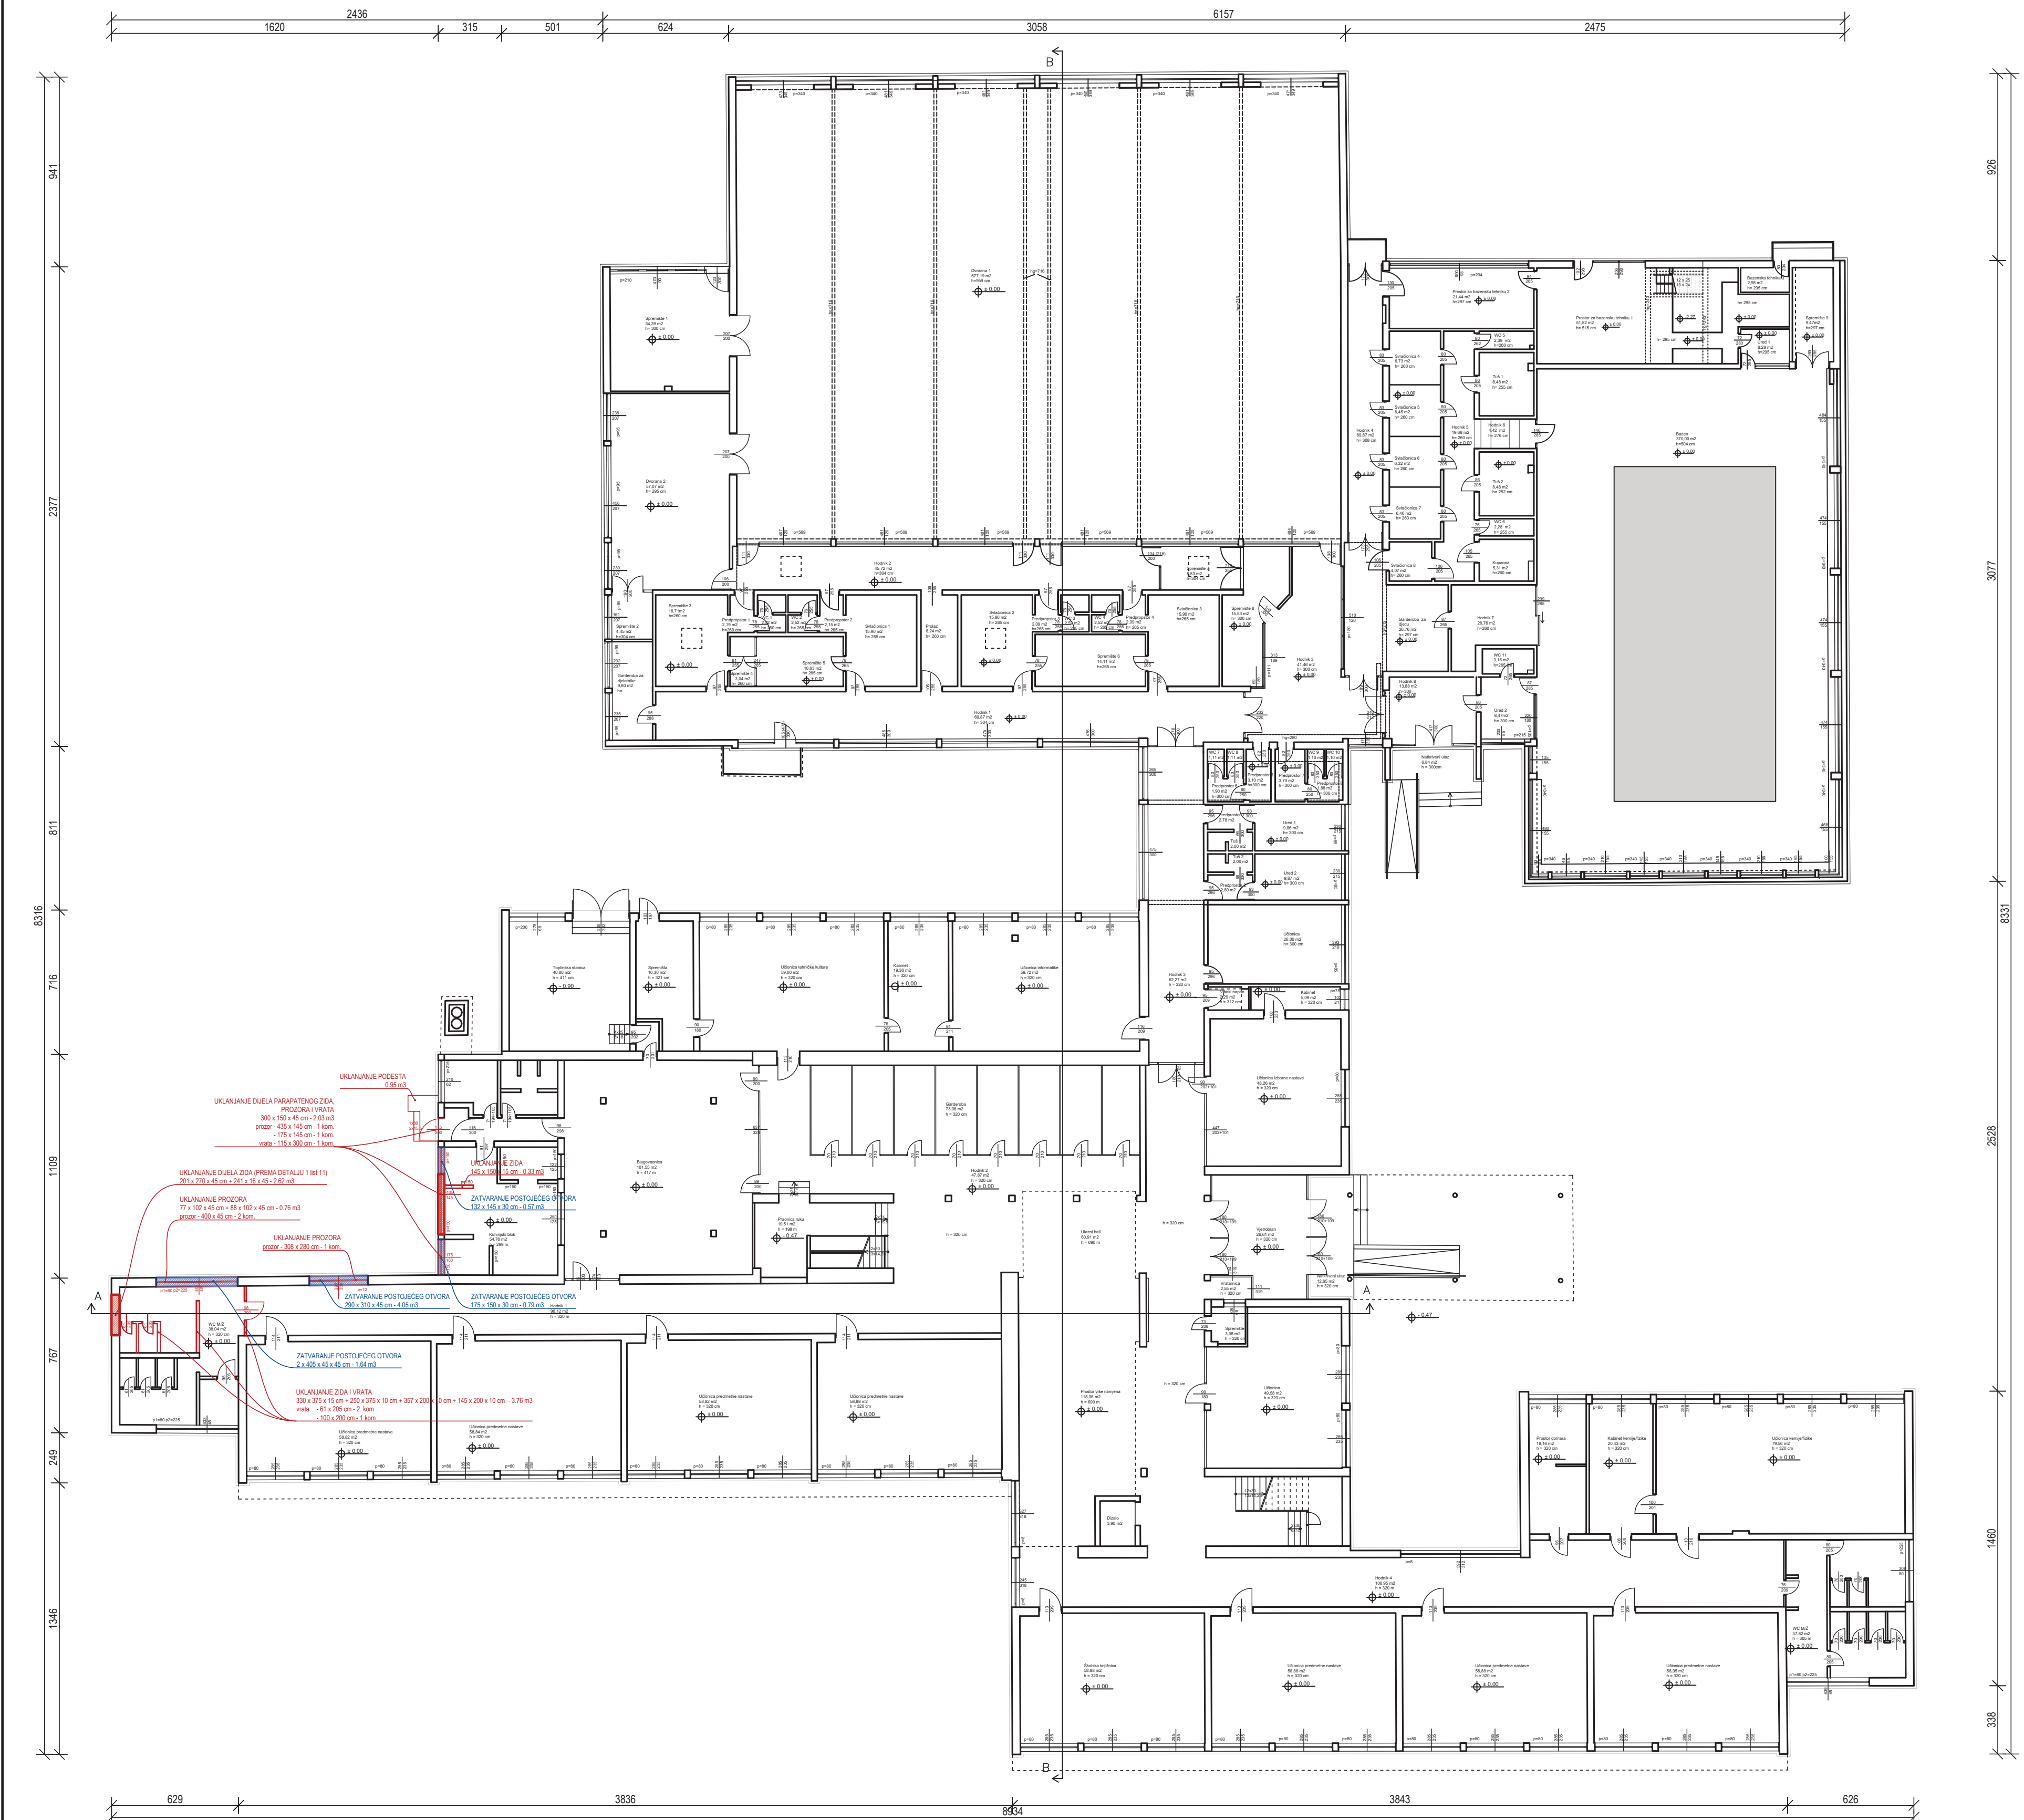


ŠKOLSKA DVORANA I BAZEN	
Namjena	Neto površina
PRIZEMLJE	
Dvorana 1	677.19
Dvorana 2	57.07
Spremnice 1	34.99
Spremnice 2	4.45
Spremnice 3	16.71
Spremnice 4	3.04
Spremnice 5	10.63
Spremnice 6	14.11
Spremnice 7	8.53
Spremnice 8	15.53
Spremnice 9	9.47
Hodnik 1	69.87
Hodnik 2	45.72
Hodnik 3	41.46
Hodnik 4	69.87
Hodnik 5	19.88
Hodnik 6	4.42
Hodnik 7	26.76
Hodnik 8	13.88
Svlačionica 1	15.90
Svlačionica 2	15.90
Svlačionica 3	15.90
Svlačionica 4	6.73
Svlačionica 5	6.45
Svlačionica 6	6.32
Svlačionica 7	6.46
Svlačionica 8	4.07
Garderoba za djecu	26.76
Tu 1	8.48
Tu 2	8.48
Kupatona	5.31
We 1	2.52
We 2	2.52
We 3	2.52
We 4	2.52
We 5	2.39
We 6	2.28
We 7	1.11
We 8	1.11
We 9	1.10
We 10	1.10
We 11	3.16
Preceptor 1	2.19
Preceptor 2	2.15
Preceptor 3	2.09
Preceptor 4	2.09
Preceptor 5	3.10
Preceptor 6	1.90
Preceptor 7	3.70
Preceptor 8	1.88
Garderoba za djelatnike	9.80
Prizak	8.24
Ured 1	8.28
Ured 2	8.47
Bazen	370.00
Prostor za bazensku tehniku 1	51.52
Prostor za bazensku tehniku 2	21.44
Prostor za bazensku tehniku 3	2.95
Nedovršen ulaz	6.84
UKUPNO PRIZEMLJE: 1798.51	

ŠKOLSKA DVORANA I BAZEN	
Bruto površina	(m2)
PRIZEMLJE - prip. razg. obasv.	1908.71
PRIZEMLJE - natop. razg. obasv.	1923.02

ŠKOLA	
Namjena	Neto površina (m2)
PRIZEMLJE	
Preceptor 1	2.78
Preceptor 2	2.80
Tu 1	2.00
Tu 2	2.00
Ured 1	9.86
Ured 2	9.87
Hodnik 1	96.12
Hodnik 2	47.87
Hodnik 3	62.27
Hodnik 4	106.95
Učionica 1	60.09
Biblioteka	101.55
Pravna ruka	19.51
Kuhinja šk.	54.76
Garderoba	73.06
Učionica	26.00
Vodni raspon	2.29
Kuhinja	5.00
Učionica izborne nastave	48.26
Vjetrobrana	20.61
Učionica	49.58
Prostor više namjena	118.06
Dizalo	3.90
Spremnice	3.08
Vatarnica	2.55
Prostor donora	18.16
Kuhinja kupać. škole	20.43
Učionica kupać. škole	79.56
We MZ	38.04
We MZ	37.82
Školska kuhinja	98.88
Učionica predmetne nastave	58.88
Učionica predmetne nastave	58.88
Učionica predmetne nastave	58.95
Učionica predmetne nastave	58.82
Učionica predmetne nastave	58.84
Učionica predmetne nastave	58.82
Učionica predmetne nastave	58.88
Toplišna postrojenja	40.86
Spremnice	16.40
Učionica izborne kuhare	59.00
Kuhinja	19.36
Učionica informatike	89.72
Nedovršen ulaz	12.65
UKUPNO PRIZEMLJE: 1810.58	

ŠKOLA	
Bruto površina	(m2)
PRIZEMLJE - prip. razg. obasv.	2071.04
PRIZEMLJE - natop. razg. obasv.	2118.44

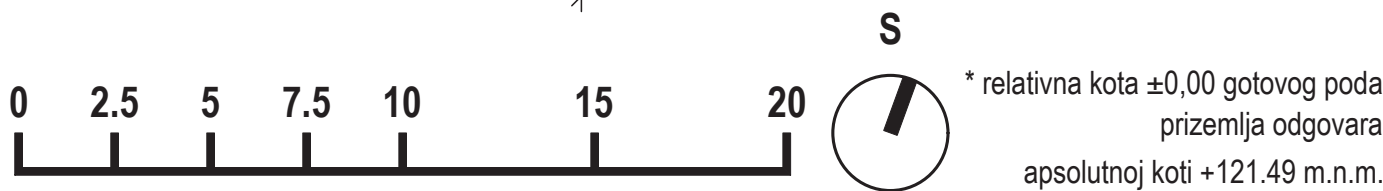

GEO-RAD d.o.o.	
GRABEVA: REKONSTRUKCIJA OSNOVNE ŠKOLE MARJIE JURIĆ ZAGORKE I DOGRADNJA DJEČJEG VRTIČA	PROJEKTANT: Predrag Bosnić, dipl. ing. arh. Broj ovlaštenja: A 1684
LOKACIJA: k.č. 6458/1 k.o. DONJA DUBRAVA	SADRŽAJ NACRTA: TILOCRT PRIZEMLJA POSTOJEĆE STANJE
INVESTITOR: GRAD ZAGREB, Trg Stepana Radica 1, 10 000 Zagreb OIB: 61817894937	RAZINA RAZRADE: IZVEDBENI PROJEKT ARHITEKTONSKI PROJEKT
GLAVNI PROJEKTANT: Tonka Radetić Maglica, mag. ing. aedf. Broj ovlaštenja: G 5118	DATUM: 06. 2026. MJERILO: 1:200 PROJEKT BR: 1/11ZP-2026-V LIST: 03

UKLANJA SE
DOZIDAVA SE

Rijeka, Matije Gupca 11
OIB : 81881137964